

Fiche technique : Salle de spectacles Europe Colmar



Saison 2020/2021



La salle de spectacles

<https://salle-europe.colmar.fr/visite-virtuelle>

Jauge avec gradin : 293 places plus 7 espaces PMR

Jauge sans gradin : 600 places

L'équipe

- **Responsable / programmateur** : Gaël DOUKKALI-BUREL
- **Assistante d'administration et de production** : Claire LACABANNE-DIREZ - claire.lacabanne-direz@colmar.fr - 03 89 30 53 08
- **Régisseur général** : Laurent SAMUEL - laurent.samuel@colmar.fr - 06 22 91 30 36
- **Accueil / billetterie** : Thierry RAMI - thierry.rami@colmar.fr - 03 89 30 53 01
- **Technicien éclairage** : Brandon DELACOTE - brandon.delacote@colmar.fr - 03 89 30 53 01



Le plateau

Le cadre :

12m de large et 5,50 de haut

Profondeur :

6 ,42 m au cadre plus 2 m de proscénium

Hauteur :

7,60 m sous perches

Le plancher :

Chêne massif avec sous couche en liège

Accroches :

10 points (charge 1 tonne)

2 au sol : cour et jardin milieu de plateau

4 à 50 cm de hauteur : 2 sur le mur du lointain (cour/jardin), et 2 au dos du cadre (cour/jardin)

4 à 1m80 de hauteur : 2 sur le mur du lointain (cour/jardin) 2 au dos du cadre (cour/jardin)


Grill :

12 perches électriques

2 passerelles en salle



Plan du grill

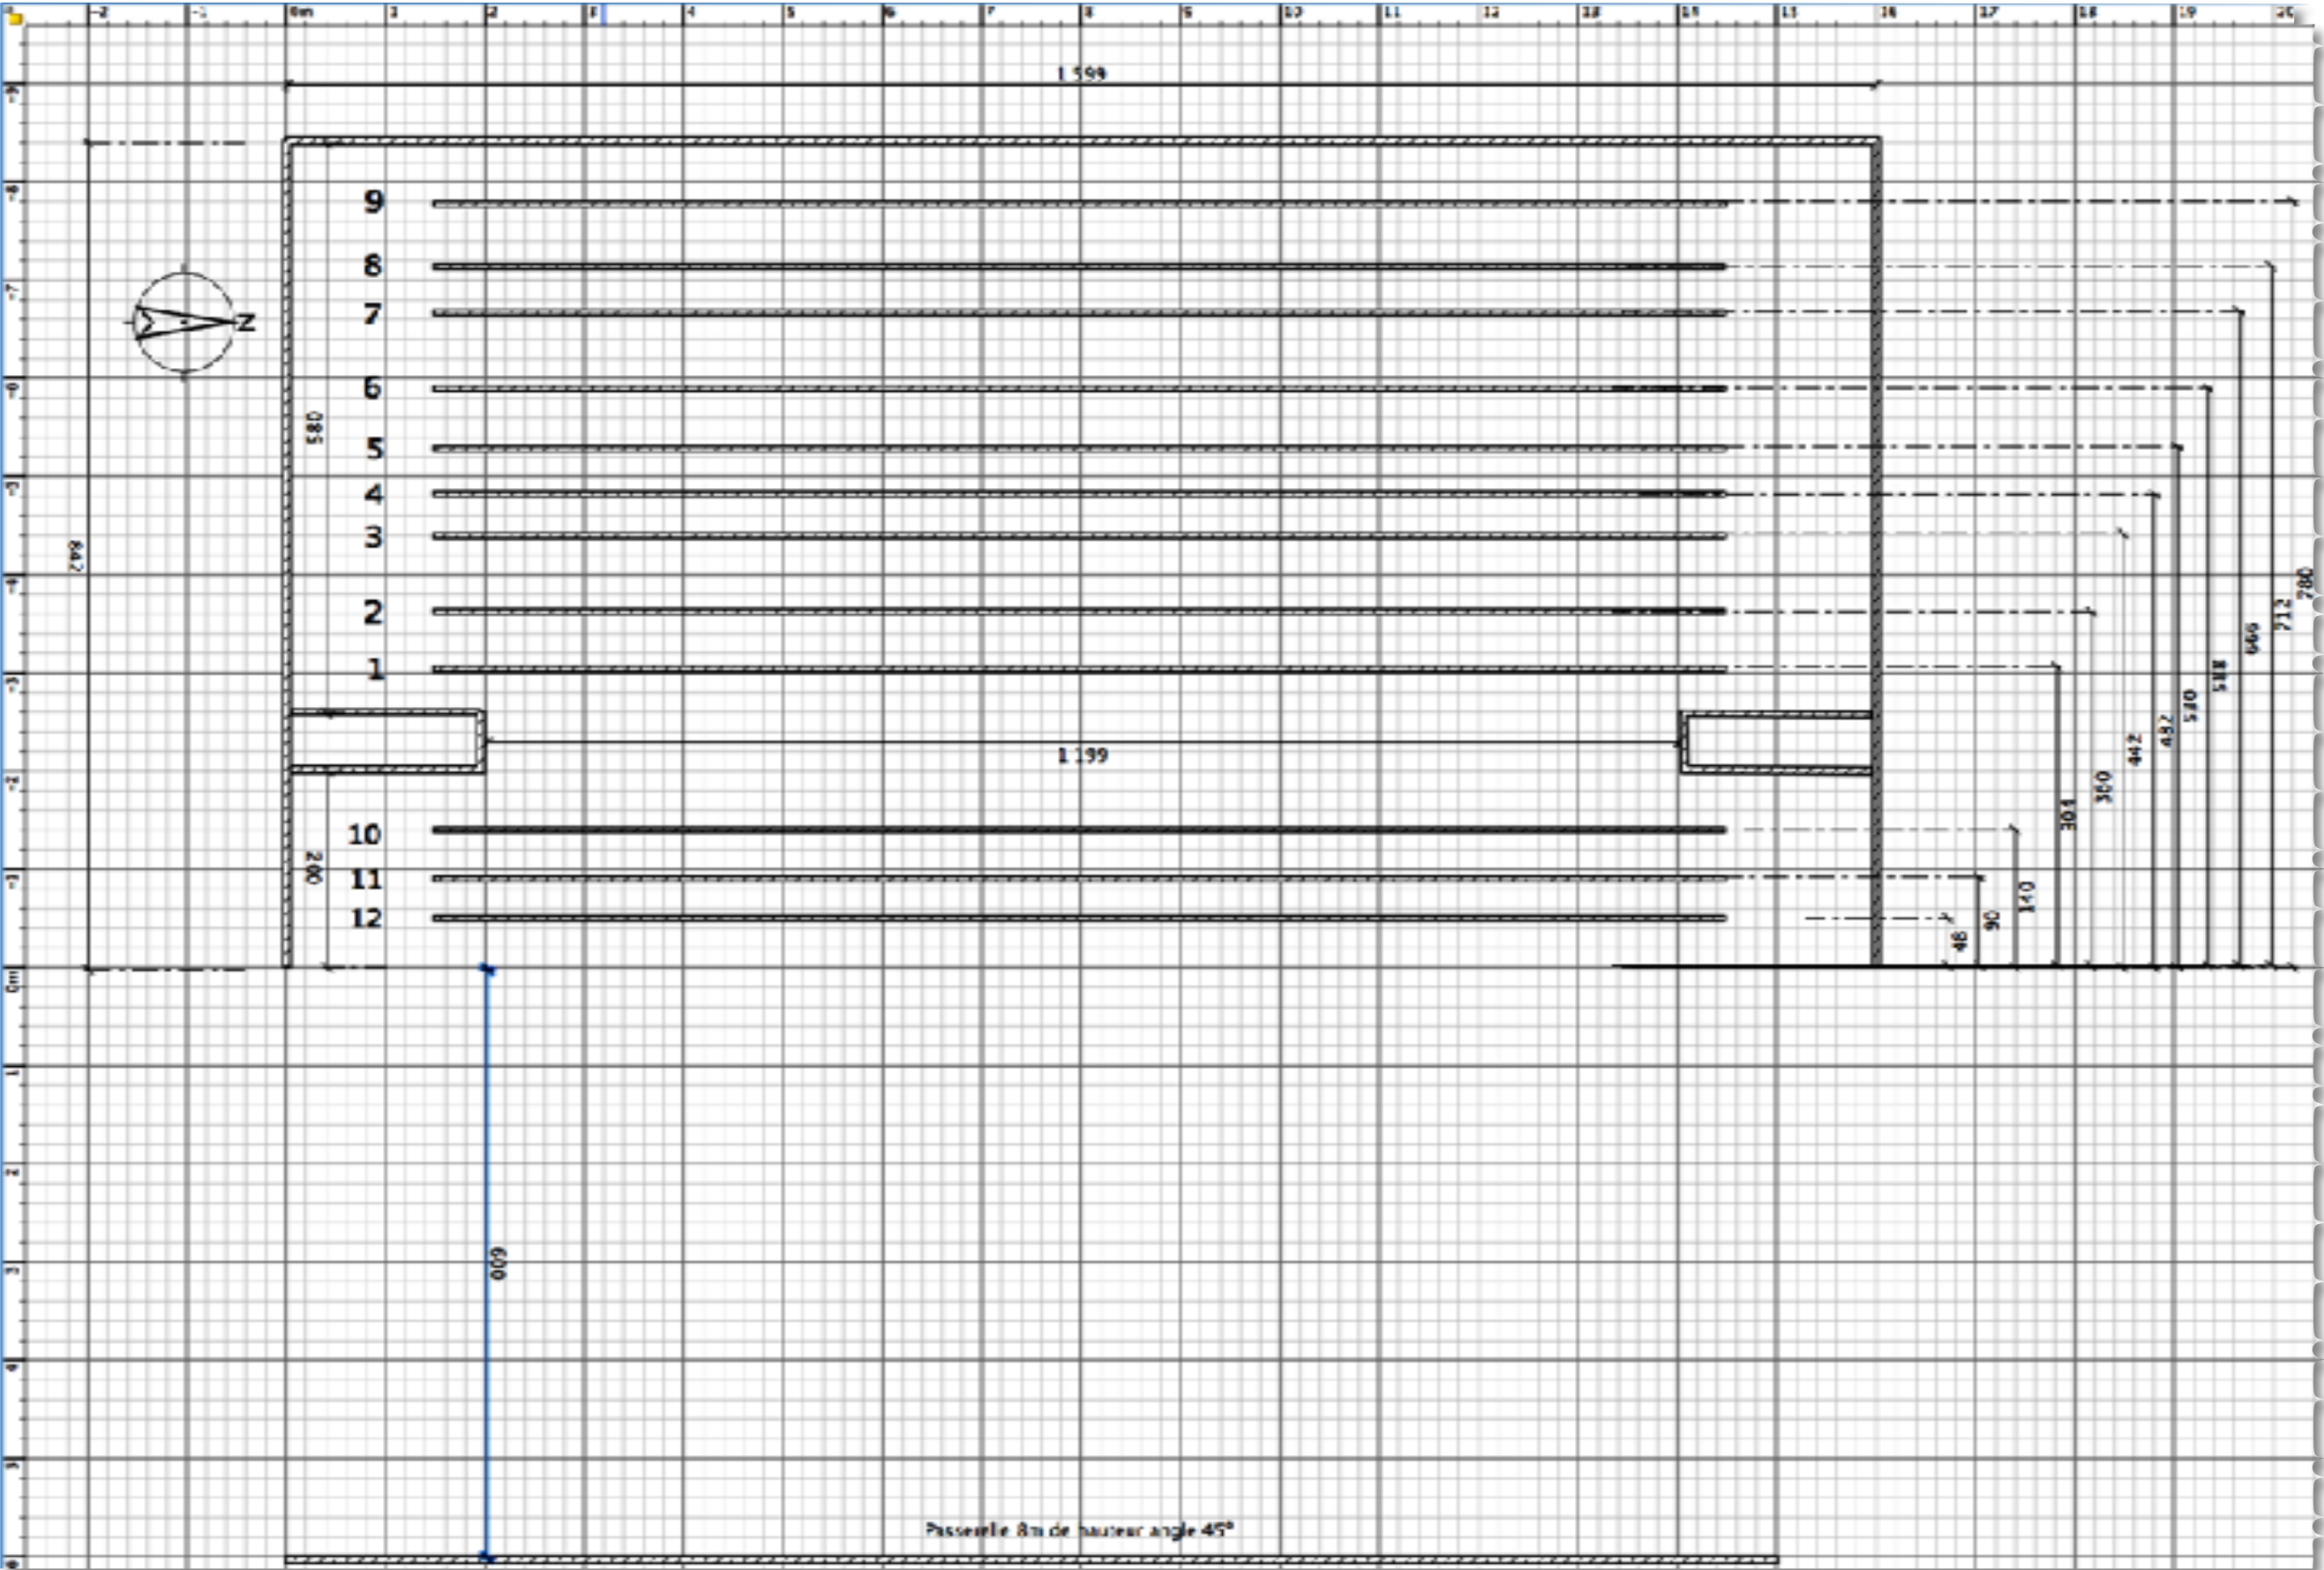

Le son

La diffusion :

La face fixée devant la première perche à cour et à jardin : 12 kiva + 4 sb15

Front fill : 2 sb18 , 2 12 xt , 2 8xt

Les retours:

10 nexo ps15 plus ampli 4X1kw

La console :

Yamaha LS9 32 et deux rio 16/8 sur le plateau (Ethernet) (pas d'adat slot occupé par dante)

Le parc micro :

Sm 58 x8

Sm 57 x6

Md 421 x4

906 x2

Sm 81 x2

Km 184 x4

Kit batterie audix dp7 x1

Micro canon k6 x3

di bss x2

Kit hf cravate x2

Petit pied x10

Grand pied x14



La lumière

Gradateurs :

48 lignes 3 kw + 4 bloc adb 6x3kw mobiles

Console :

Avab congo kid

Projecteurs :

PAR64 LONG AVEC PARSAFE cp61 x20

JULIAT HOPRUS CYCLIODE x4

ADB C101 PC 1000 x40

JULIAT 614SX x7

JULIAT 613SX x8

Pieds projo x10 et 4 barres de couplage

Adb PC 2kw 6

Découpe 714 2kw juliat x4


Par etc source four x30

Par F1 x4

Platine sol x15

La salle de spectacles ne fournit pas les gélatines.



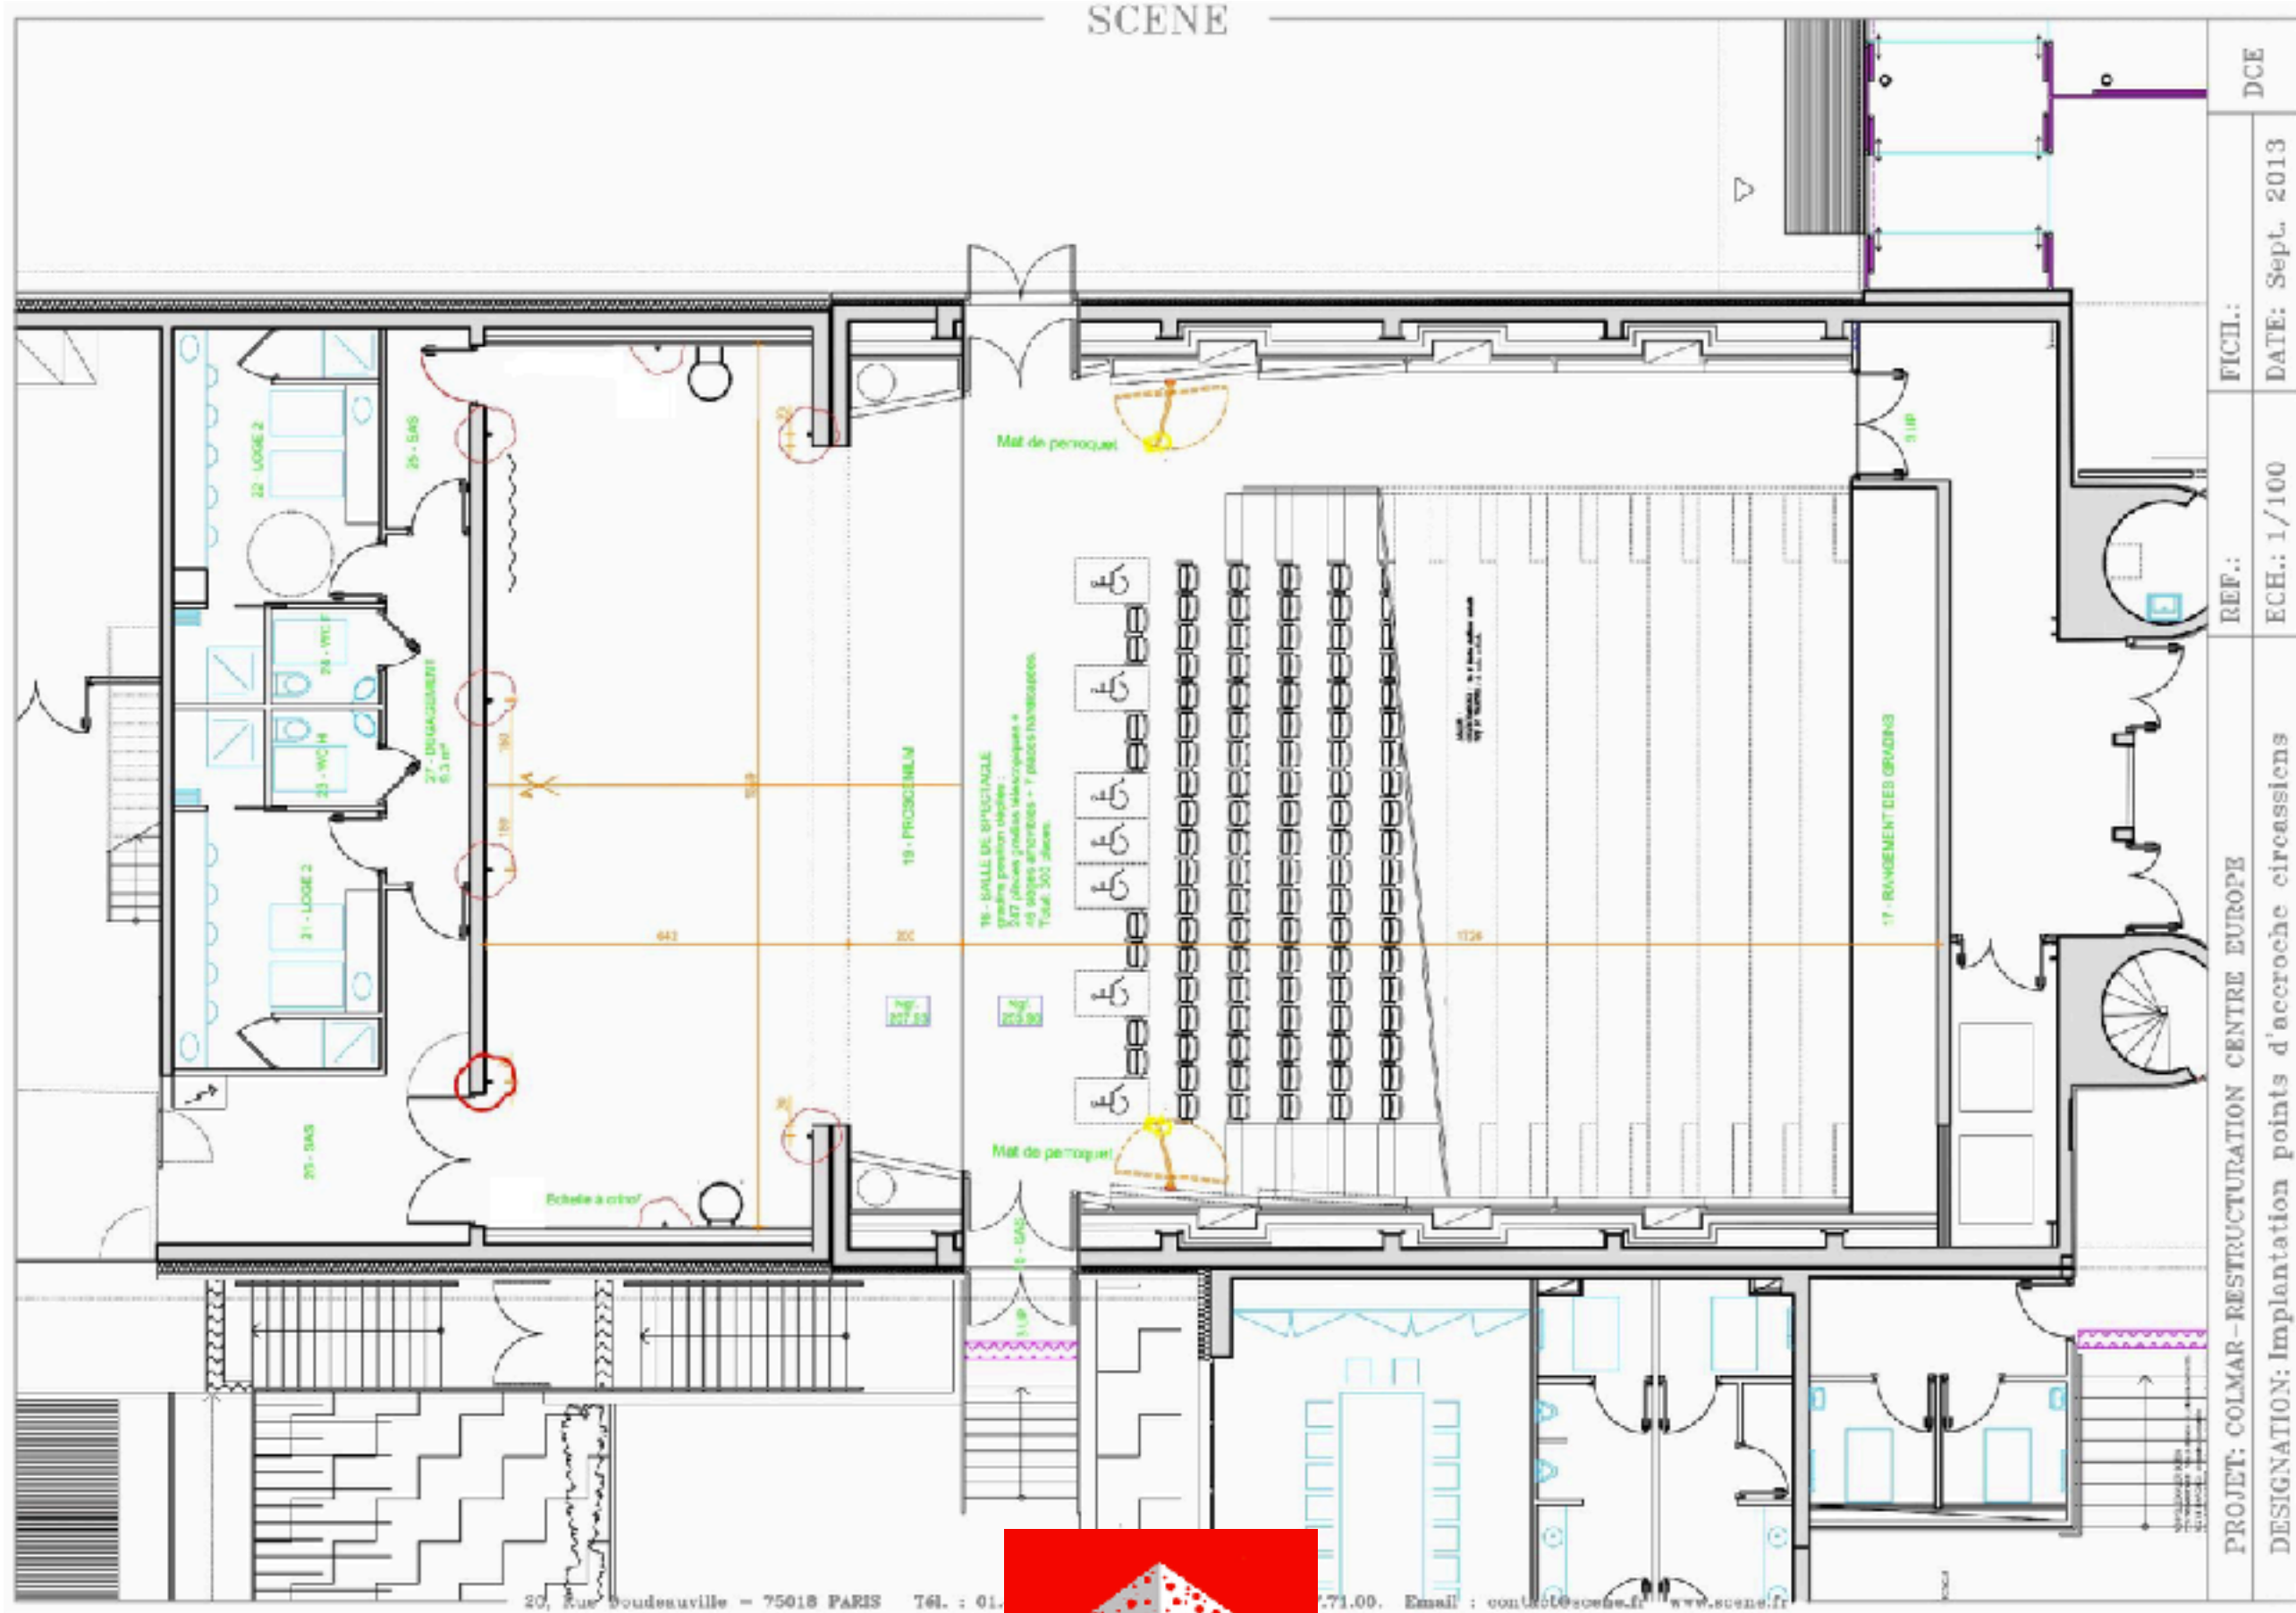

20, rue Boudenaville - 75018 PARIS 761 : 01.

71.00. Email : contact@scene.fr www.scene.fr



PROJET: COLMAR-RESTRUCTURATION CENTRE EUROPE

DESIGNATION: Implantation points d'accroche circassiens

REF.:

ECH.: 1/100

FICH.:

DATE: Sept. 2013

DCE

